


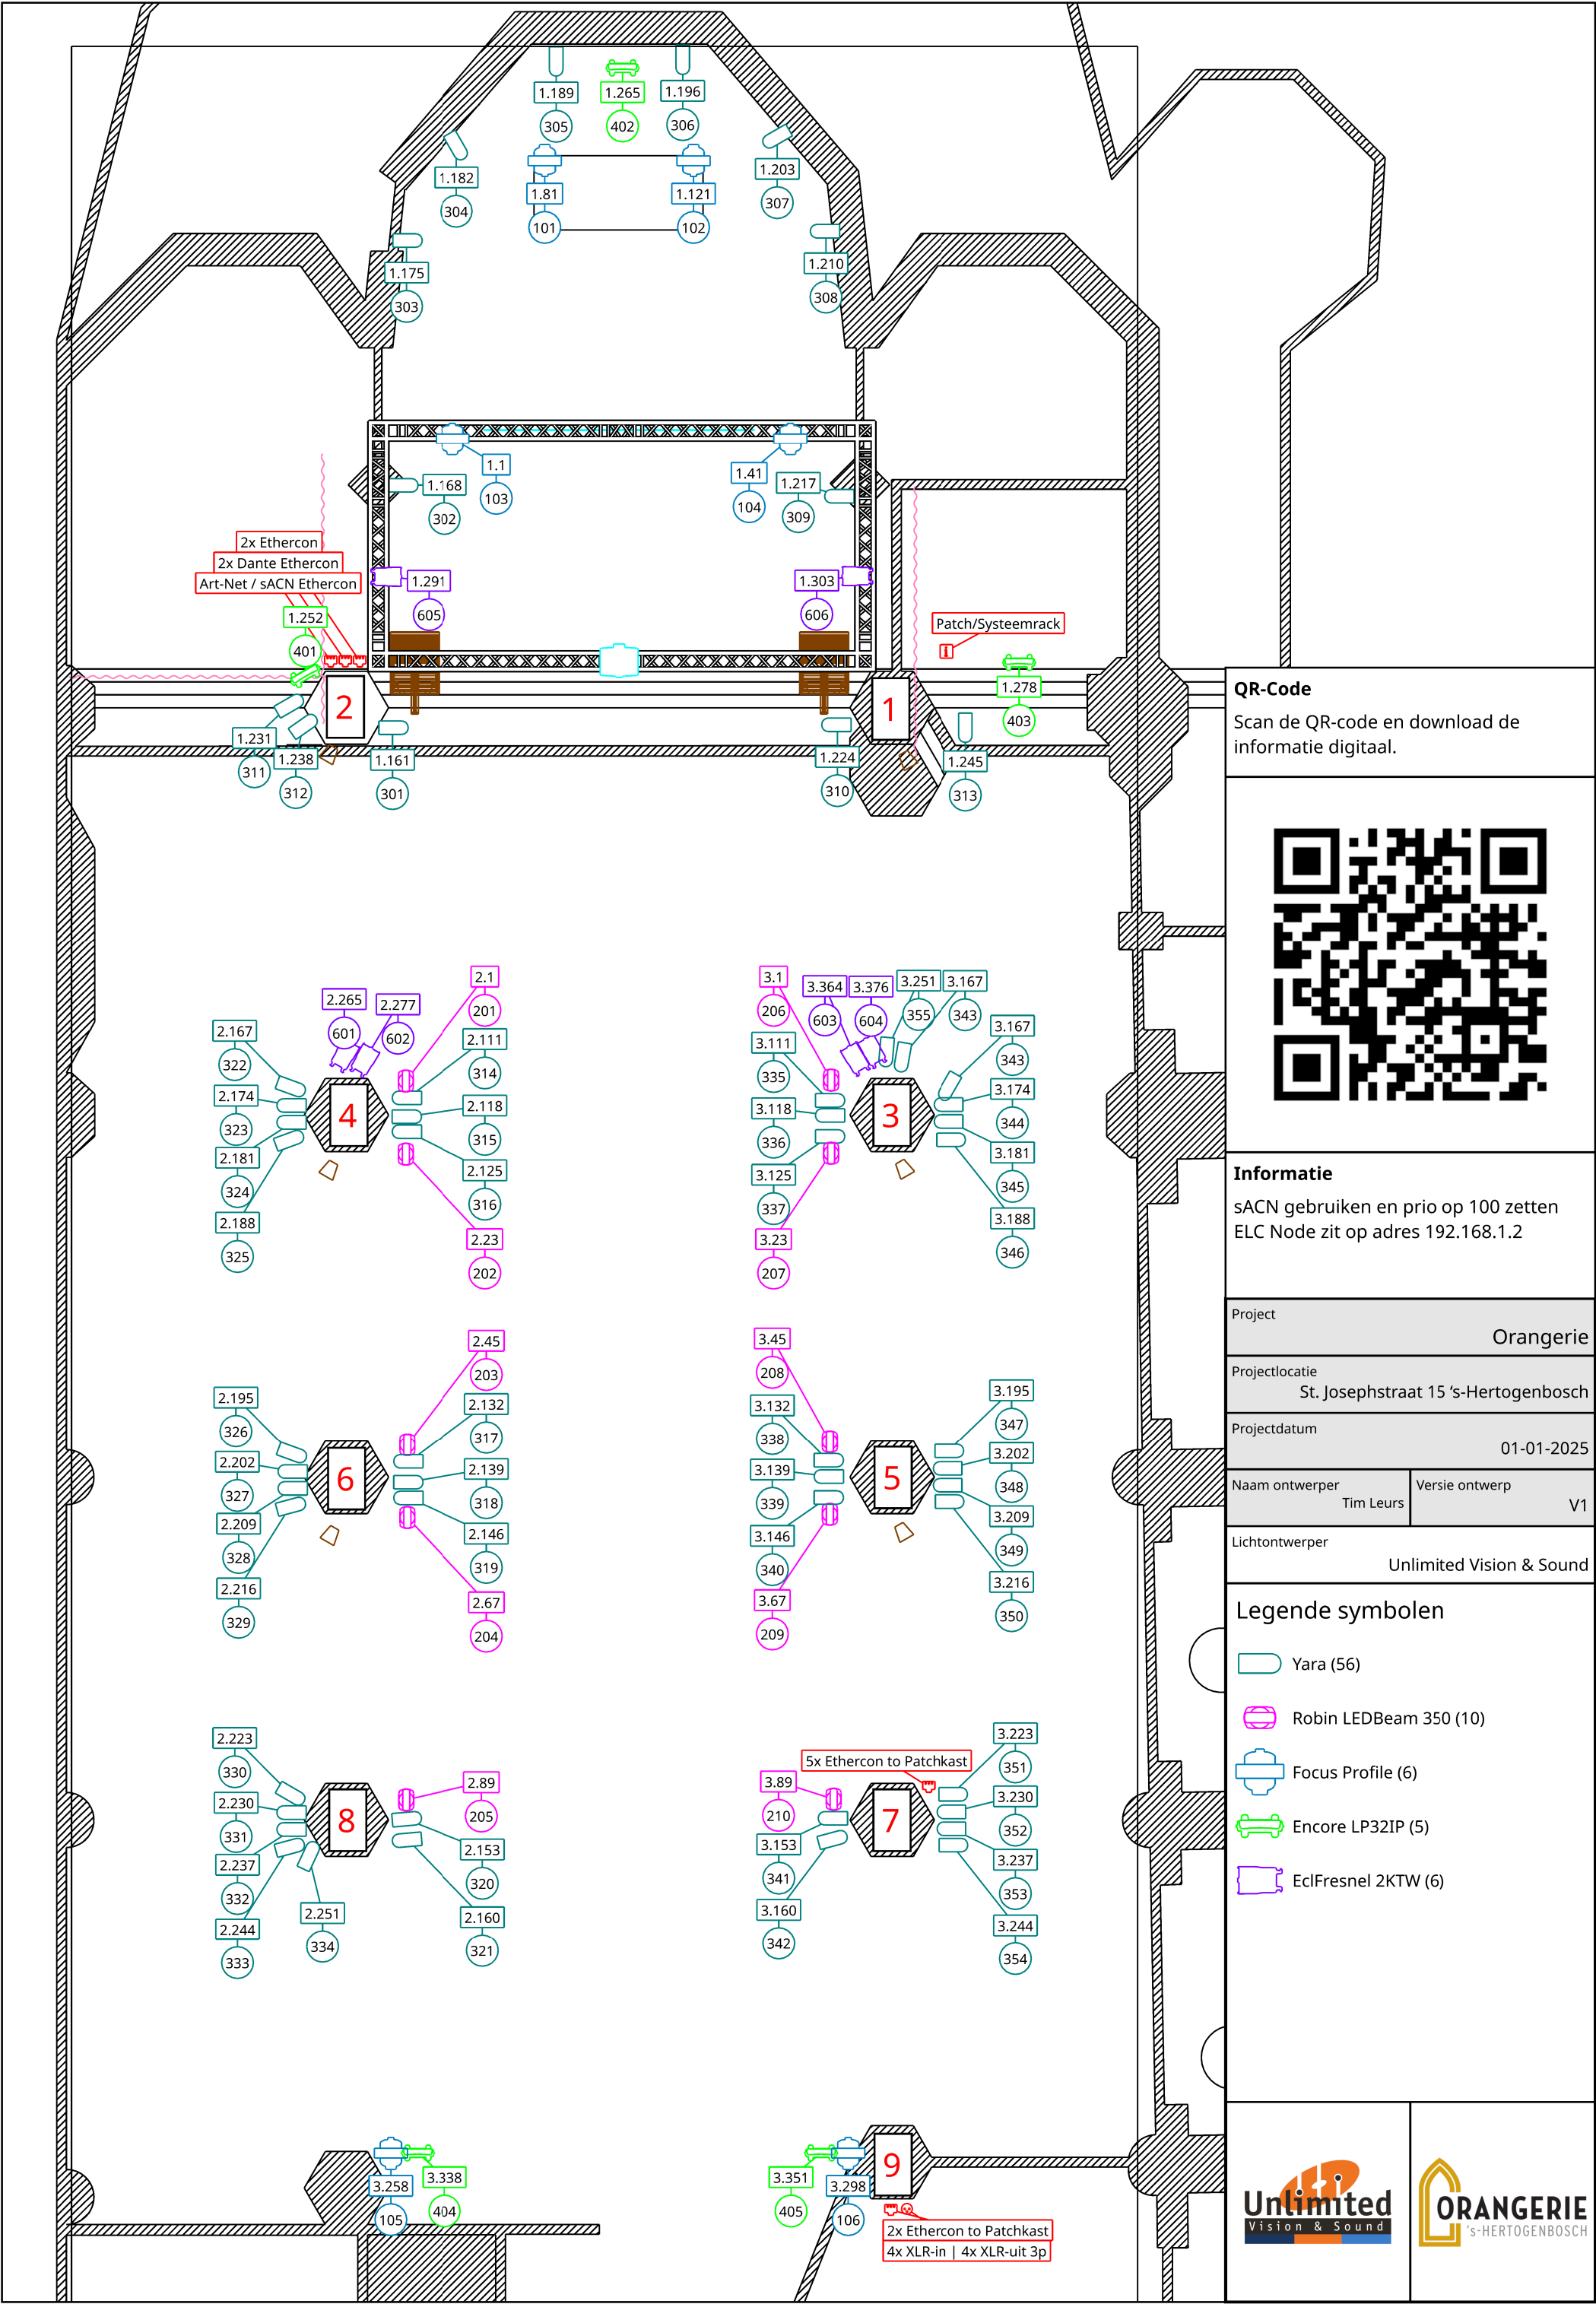

QR-Code

Scan de QR-code en download de informatie digitaal.



Informatie

sACN gebruiken en prio op 100 zetten
ELC Node zit op adres 192.168.1.2

Project		Orangerie
Projectlocatie		St. Josephstraat 15 's-Hertogenbosch
Projectdatum		01-01-2025
Naam ontwerper	Versie ontwerp	V1
Tim Leurs		
Lichtontwerper		Unlimited Vision & Sound

Legende symbolen

- Yara (56)
- Robin LEDBeam 350 (10)
- Focus Profile (6)
- Encore LP32IP (5)
- EclFresnel 2KTW (6)

